


Maße und Angaben zum Gleisaustausch sowie den Haltestellenborde siehe Unterlager Kasseler Verkehrsgesellschaft AG

Maße für die Fahrradabstellplätze / Fahrradüberdachungen siehe Unterlage 15.3!

Allgemeine Zeichenerklärung

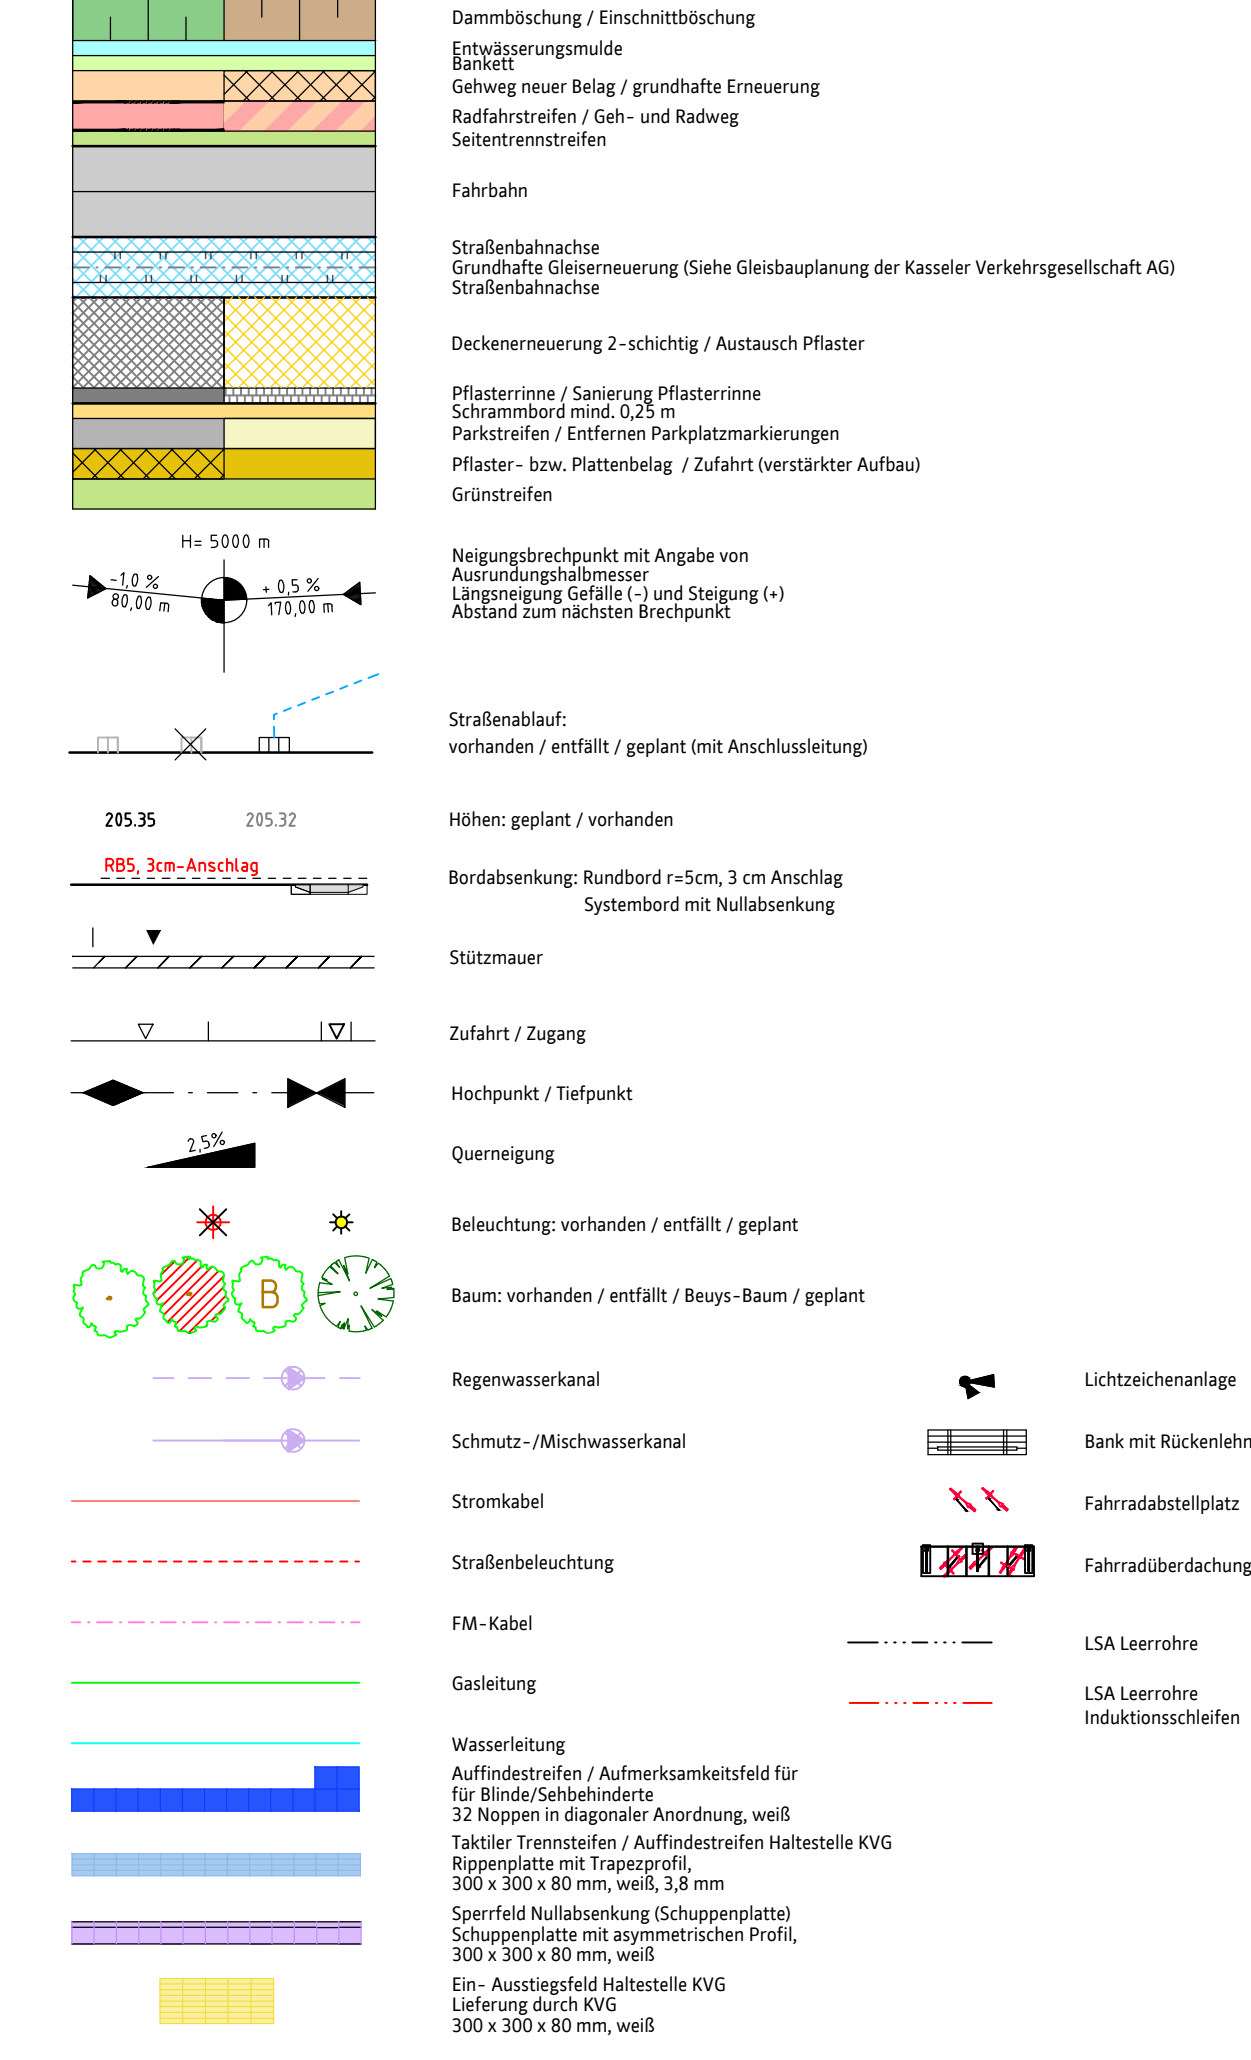

1	Westl. Fußgängerfurt nach Westen verschoben (Konflikt LSA / vorh. Ltg.)	09.12.2021	Gi
Nr.	Änderungen	Datum	Zeichen

Alle Maße sind in der Örtlichkeit zu prüfen! Unstimmigkeiten sind unverzüglich mit der Bauleitung und der Planung abzustimmen.
Für bauliche Mängel oder Massenfehler haftet allein die für das ausgeführte Gewerk zuständige Firma.
Datengrundlage erstellt durch: Stadt Kassel - Vermessung und Geoinformation-

Aufgestellt:	Freigegeben für die Baustelle:	bearbeitet	Gilfert	Datum
gez. i. V. Funke	gez. Funke 04.10.2021	gezeichnet	Gilfert	Datum
Abteilungsleiter	Sachgebietsleiter	geprüft	Funke	Datum

Kassel documenta Stadt **Magistrat**
Straßenverkehrs- und Tiefbauamt

Friedrich-Ebert-Straße
Annastraße bis Karl-Marx-Platz

Lageplan
Ausführungsplanung

Registrier-Nr.
Maßstab: 1 : 250 / 100
Anlage: 7.2
Blatt: 2/3
Projekt-Nr.: 54 10 20 101