


Maße und Angaben zum Gleisaustausch sowie den Haltestellenborde
siehe Unterlegender Kasseler Verkehrsgesellschaft AG

Maße für die Fahrradabstellplätze / Fahrradüberdachungen
siehe Unterlage 15.3!

Allgemeine Zeichenerklärung

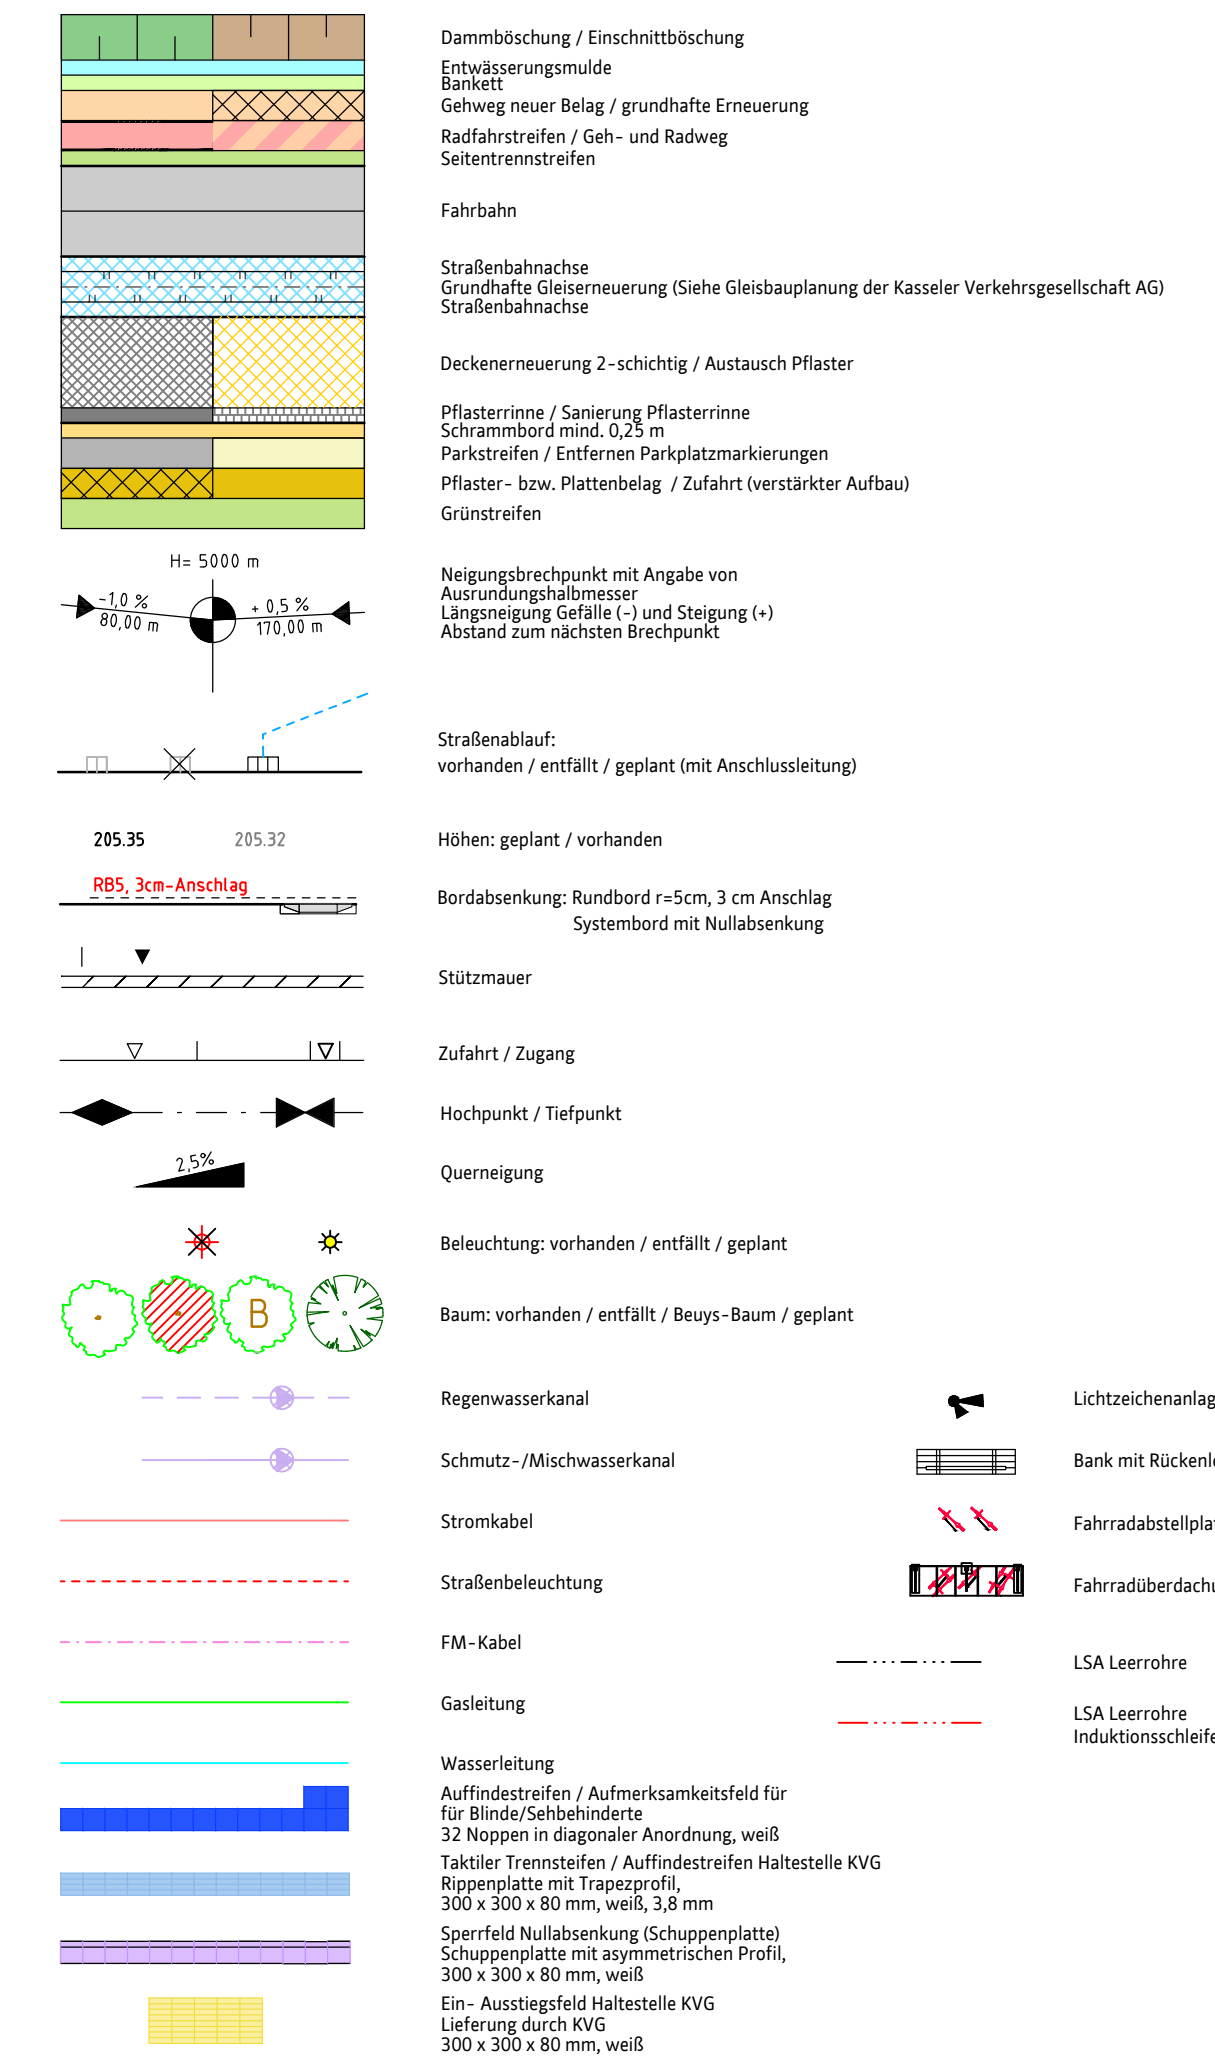

Nr.	Änderungen	Datum	Zeichen
Alle Maße sind in der Örtlichkeit zu prüfen! Unstimmigkeiten sind unverzüglich mit der Bauleitung und der Planung abzustimmen. Für bauliche Mängel oder Massenfehler haftet allein die für das ausgeführte Gewerk zuständige Firma. Datengrundlage erstellt durch: Stadt Kassel - Vermessung und Geoinformation-			
Aufgestellt: gez. i. V. Funke Abteilungsleiter	Freigegeben für die Baustelle: gez. Funke 04.10.2021 gez. i. A. Handzic 04.10.2021 Sachgebietsleiter	bearbeitet Gilfert gezeichnet Gilfert geprüft Funke	Datum 30.09.2021 Datum 30.09.2021 Datum 04.10.2021
Kassel documenta Stadt		Magistrat Straßenverkehrs- und Tiefbauamt	
Friedrich-Ebert-Strasse		Registrier-Nr.	
Annastraße bis Karl-Marx-Platz		Maßstab 1 : 250	
Lageplan		Anlage 7.2	
Ausführungsplanung		Blatt 3/3 Projekt-Nr. 54 10 20 101	