



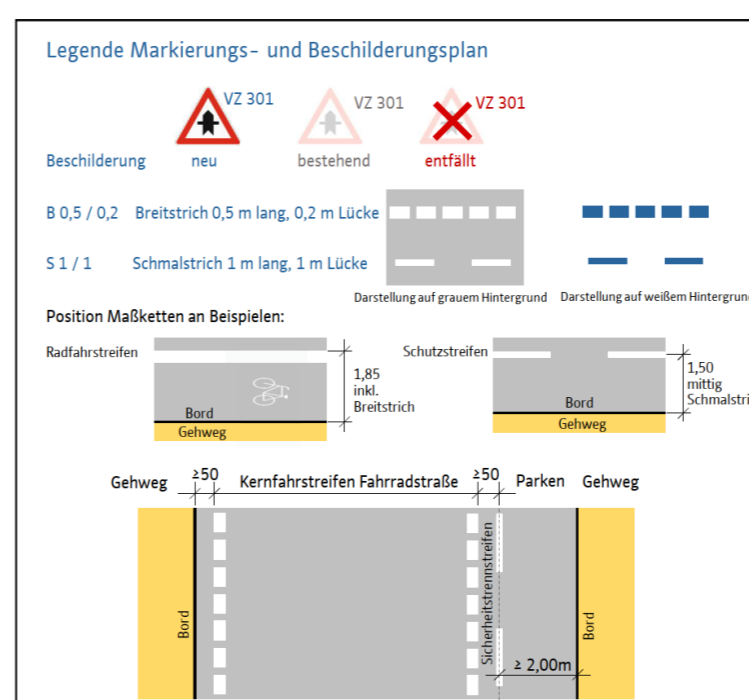

Allgemeine Zeichenerklärung

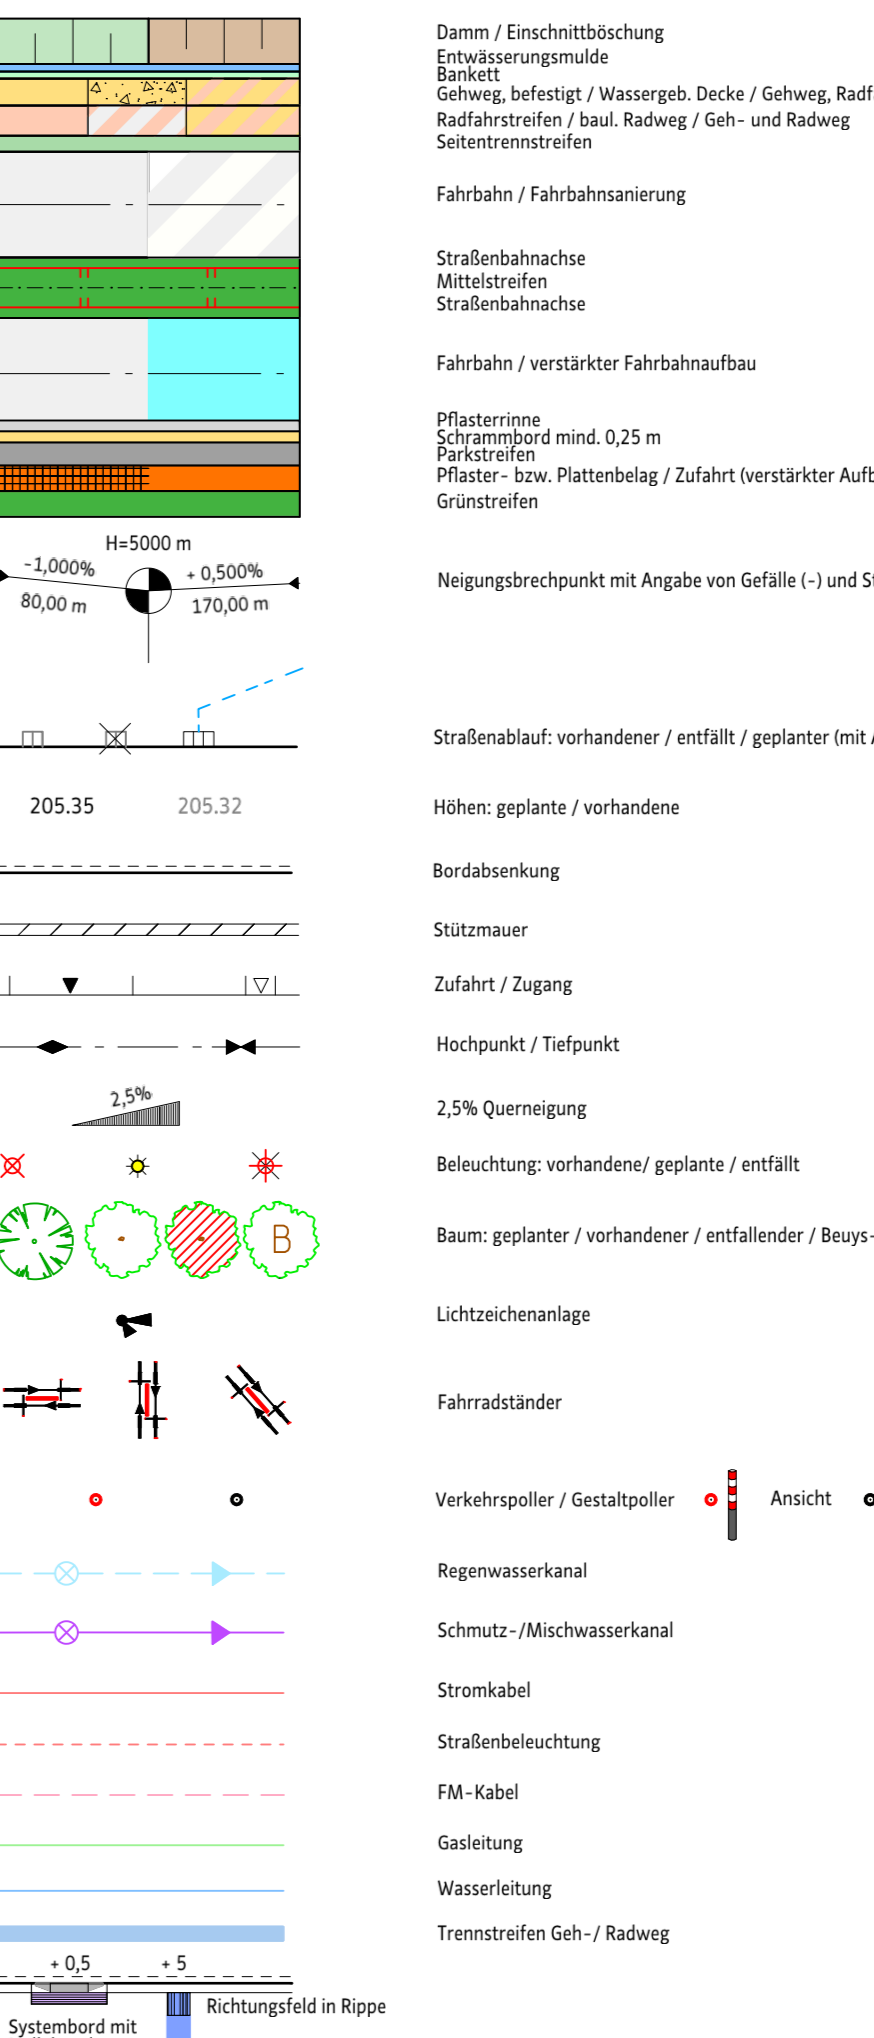

Ausfertigung

1.	-660-	Markierungs- und Beschilderungsplan	Datum	unterschied
2.	-664-	zur Mitzeichnung	Datum	unterschied
3.	-663-	zur Mitzeichnung	Datum	unterschied
4.	-667-	zur Mitzeichnung	Datum	unterschied
5.	-662-	zur Mitzeichnung	Datum	unterschied
7.	-660-	Markierungs- und Beschilderungsplan genehmigt	Datum	unterschied

Nr.	Änderungen	Datum	Ziehen

Beteiligungen

-66-	-662-	-663-	-664-
Herr Dr. Förster, 26.04.2023	Herr Bischoff, 16.05.2023	Herr Köhler, 26.04.2023	Herr Dr. Milbrer, 28.04.2023
Tiefbau	Stadt Werke KSG	Stadt Werke EWG	EAM Netz GmbH
	PKU - Boch		
VASSELWASSER	Netcom Kassel	Vodafone/Ortymedia	Deutsche Glasfaser
KVG - Zucht NW	-23- Lignesshulfauftrag	Herr Klugner, 27.07.2023	-31- Lagerdorf - 198- KfzA
Herrenberg, 26.07.2023 (KVG)	-45- Hochbau und Gebäudetechnik	Herr Köhler, 27.07.2023	-70- Die Stadtranger Kassel
Franz Beckers, 09.08.2023 (KVG)	-633- Denkmalchutz	Herr Köhler, 27.07.2023	Herr Reinhold, 09.08.2023
-631- Stadtblanng	-67- Umwelt- u. Gartenamt	Herr Köhler, 27.07.2023	14-12-002
Deutsche Bahn AG	Herr Eberhard, 23.08.2023	Kampfhofbaukonzepte RP Darmstadt	Bildungsberatung und Seminarzentrale Frau Renner, 04.09.2023
Eigentümerbeteiligung	Hessen Mobil	Magistrat	Stadtbauabteilung
Direktorat	Bau- und Planungs-Kommission	Magistrat	Stadtbauabteilung

Datengrundlage erstellt durch Stadt Kassel - Vermessung und Geoinformation

Aufgestellt: Freigegeben für die Baustelle: bearbeitet T. Glem Datum 18.11.2023
gezeichnet T. Glem Datum 18.11.2023
Abteilungsleiter Uwe Bischoff Sachgebietsleiter Markus Funk geprüft M. Funke Datum 09.12.2023

Kassel documenta Stadt **Magistrat**
Fahrradzone Wehlheiden **Straßenverkehrs- und Tiefbauamt**

Verkehrsversuch 02

Markierungs- und Beschilderungsplan

Registrier-Nr. 1:1000
Anlage 7
Blatt 1
Projekt-Nr.