

Rothenditmolld

Maßnahmen im Programm "Soziale Stadt"

----- Grenze des Gebietes "Soziale Stadt Rothenditmolld"


Nr.	Maßnahme (G = gesamtes Gebiet)	Beauftragt	Vorbereitung	Durchführung	Durchgeführt
I.1	Integriertes Handlungskonzept (G)		X		X
I.2	Umsetzung Leerstandsmanagement (G)		X		X
I.3	Konzept Leerstandsmanagement (G)		X		X
I.4	Konzept Wohn- und Gewerbepark		X		X
I.5	Konzept Zukunftshaus Rothenditmolld		X		X
I.6	Machbarkeitsstudie "Alle Hammerschmiede"		X		X
I.7	Bespielbarer Stadtteil (G) – Spielplan		X		X
I.10	Entwicklungsplanung Schillerviertel	X			
II.1	Stadteilmanagement (G)		X		
II.2	HEGISS		X		
IV	Öffentlichkeitsarbeit (G)		X		
V.1	Gründerwerb Wegewerb. Unterstadtfr.		X		
V.2	Ankauf Flächen für Trendsport (vgl. VIII.5)		X		X
V.3	Haus der Zukunft Ankauf Grundstück (vgl. X.1)		X		X
VI.1	Ordnungsmaßnahme Haus der Familie		X		X
—III.3	Querungshilfen Wolfrager Straße				
—III.4	Verbesserung der Beleuchtung (G)				
VIII.1	Internationale Gärten (G)		X		
VIII.3	Spiel- und Sportpark für Jugendliche		X		X
VIII.4	Freiflächen Valentin-Traud-Schule		X		X
VIII.5	Sportplatz Mittelfeldstraße (vgl. V.2)		X		X
VIII.5.a	Laufbahn und Sprunggrube		X		X
VIII.5.c	Multifunktionsfeld Sportflächen		X		
—VIII.6	Gestaltungselemente im Straßenraum				
VIII.7	Mehrgenerationenspielfeld Heußnerstr.		X		X
VIII.7.a	Spielplatzfläche		X		X
VIII.7.b	Basketball- und Fußballbox		X		X
VIII.8	3D-Bewegungslandschaft		X		X
VIII.9	Gestaltung Verteilerkästen (G)		X		X
VIII.11	Kunstprojekte im öffentlichen Raum (G)				
VIII.11.a	Skulpturen und Objekte (G)		X		X
VIII.11.b	Wandgestaltung (G)		X		X
VIII.12	weitere Spiel- und Quartiersplätze				
VIII.12.a	Ziegenhainer Straße (O-Knirrim-Platz)		X		X
VIII.12.b	Spielplatz Naumburger Straße		X		X
VIII.12.c	Glasconainerplatz		X		X
VIII.12.d	Vorplatz Sportfläche Mittelfeldstr. (vgl. VIII.5)		X		X
IX.1	Erweiterungsneubau Haus der Zukunft		X		X
X.1	Haus der Zukunft, Um- und Ausbau (vgl. V.3)		X		X
X.2	Sanierung Unkleidegebäude		X		X
X.3	Sportplatz Mittelfeldstraße vgl. VIII.5.b		X		X
X.4	Fußbodensanierung Anne-Frank-Haus		X		X
XII.1	Aufstockung Gebäude Kinderschutzbund Skaterhalle „Mr. Wilson“		X		X

Kassel | documenta Stadt

Magistrat der Stadt Kassel
 Dezernat für Stadtentwicklung,
 Bauen und Umwelt

–Stadtplanung, Bauaufsicht und Denkmalschutz–

Februar 2020

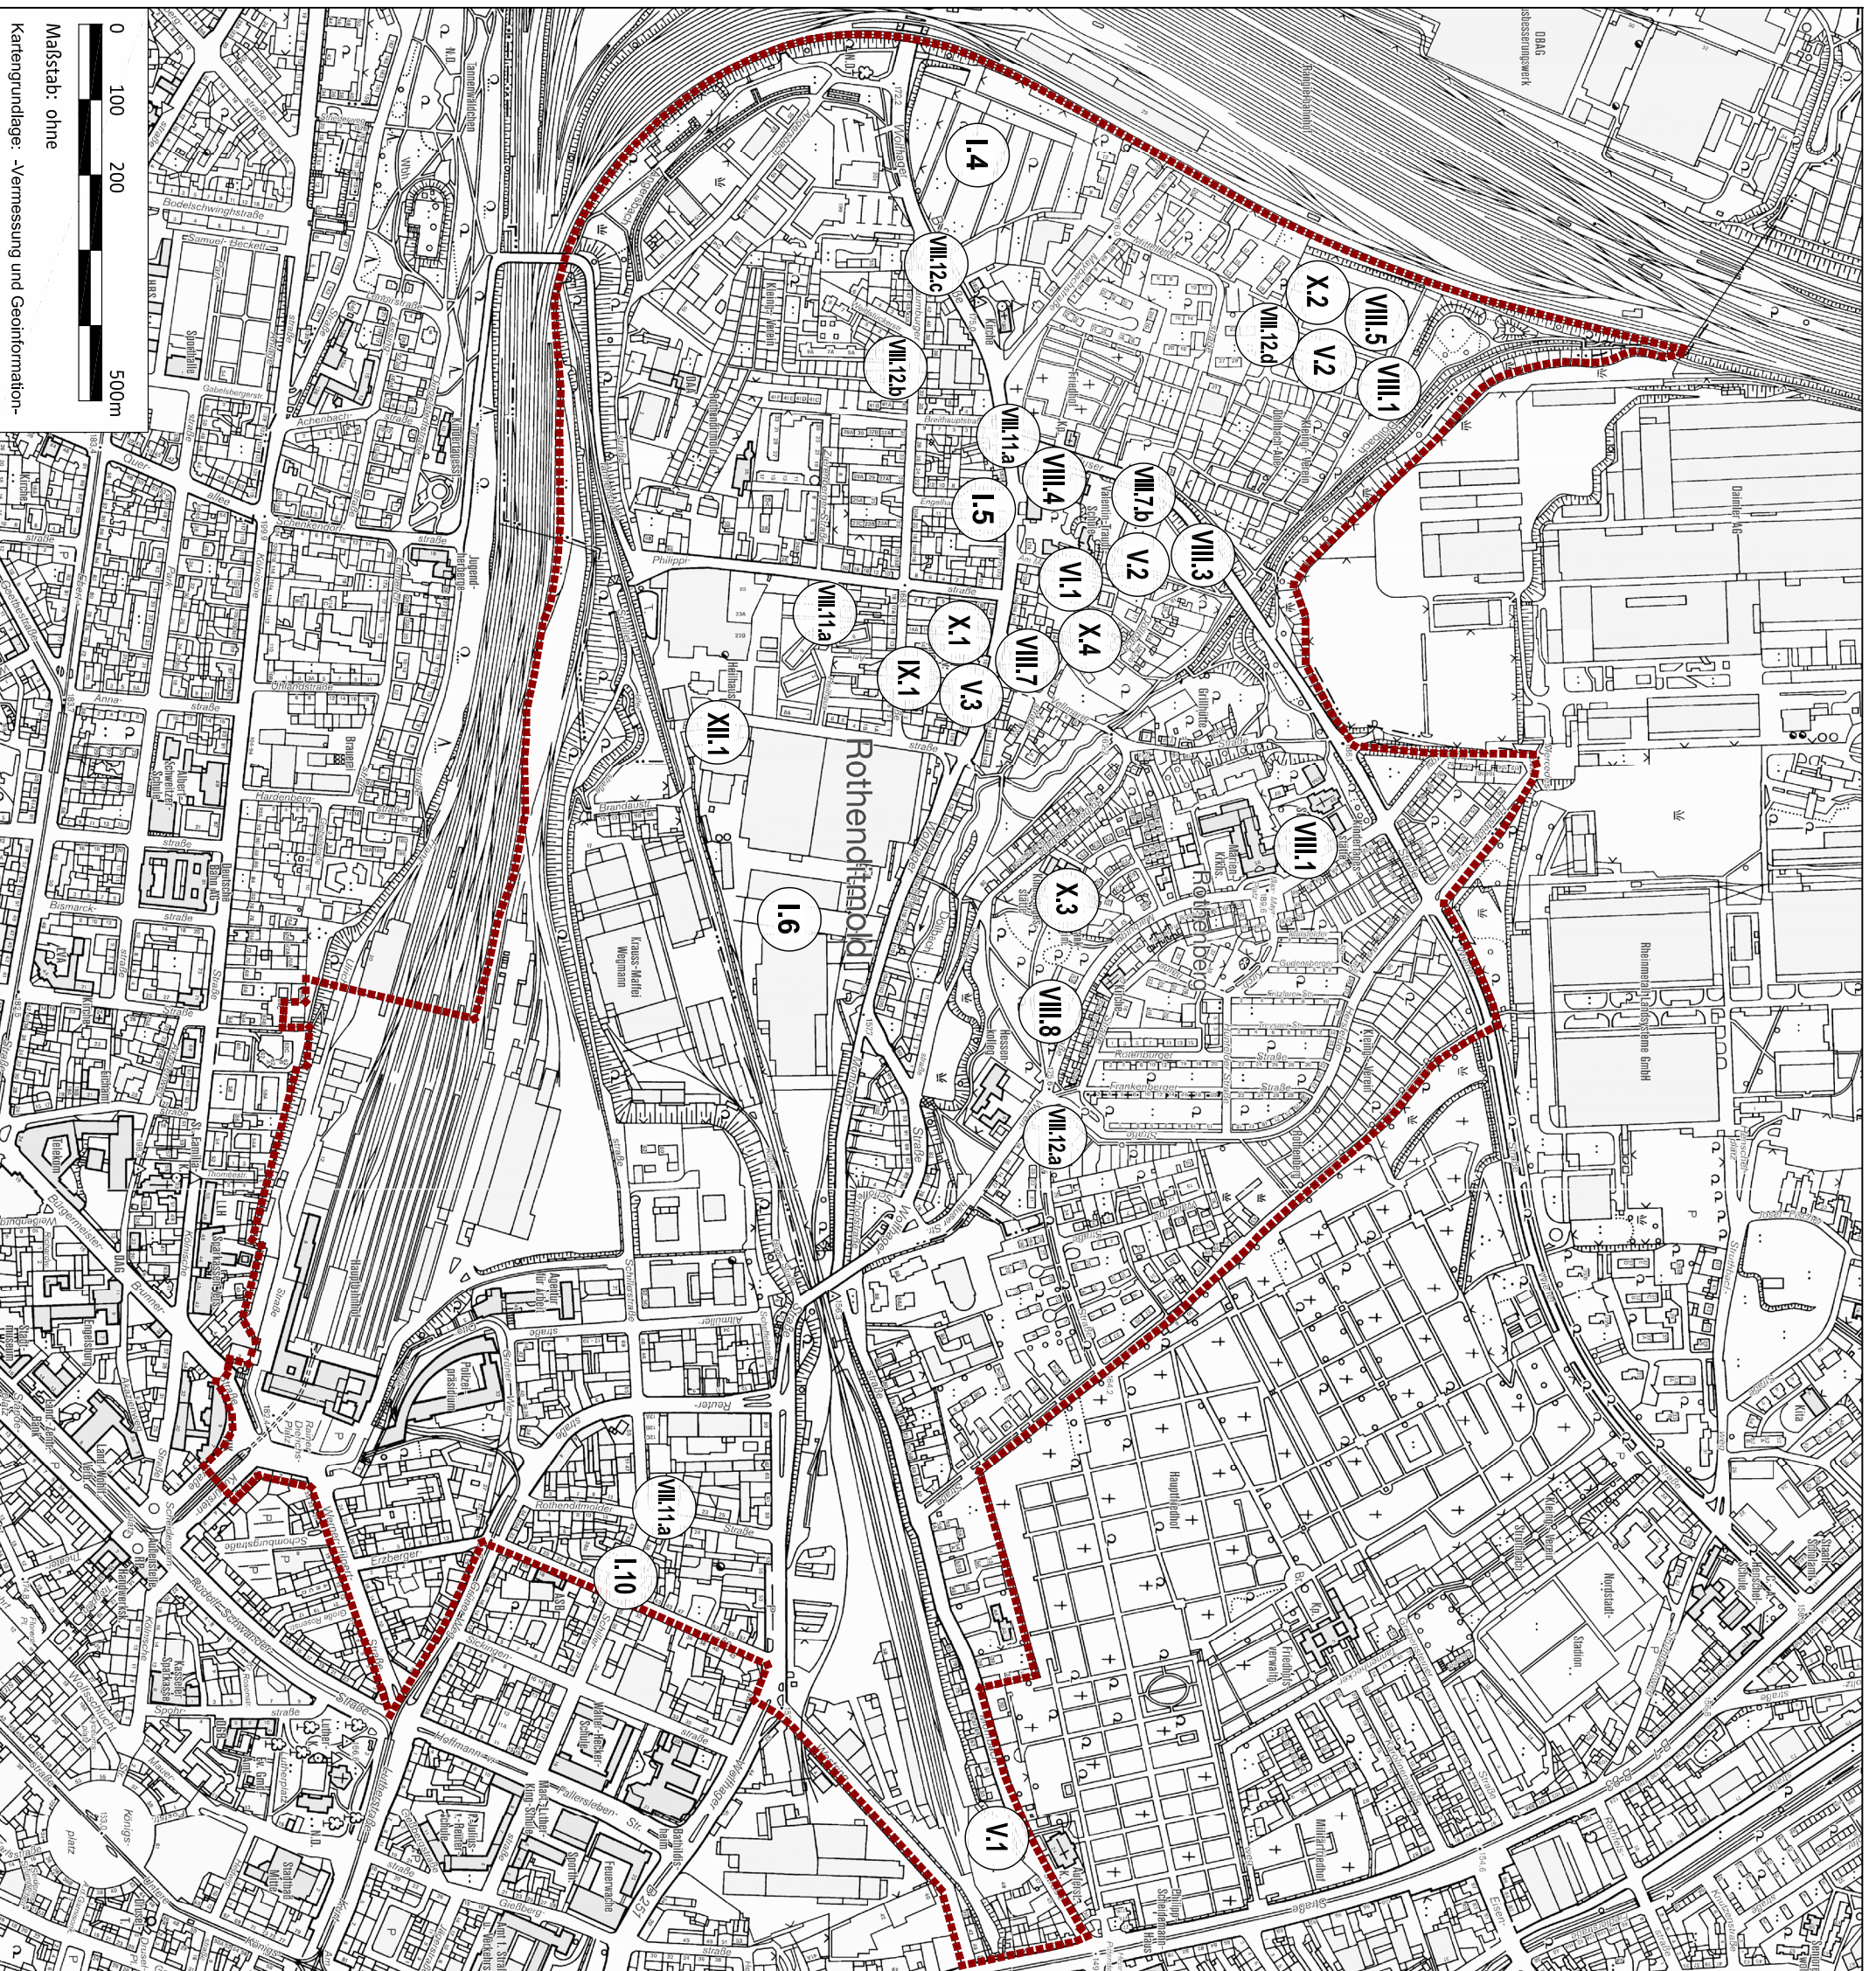

Maßstab: ohne
 Kartengrundlage: -Vermessung und Geoinformation-