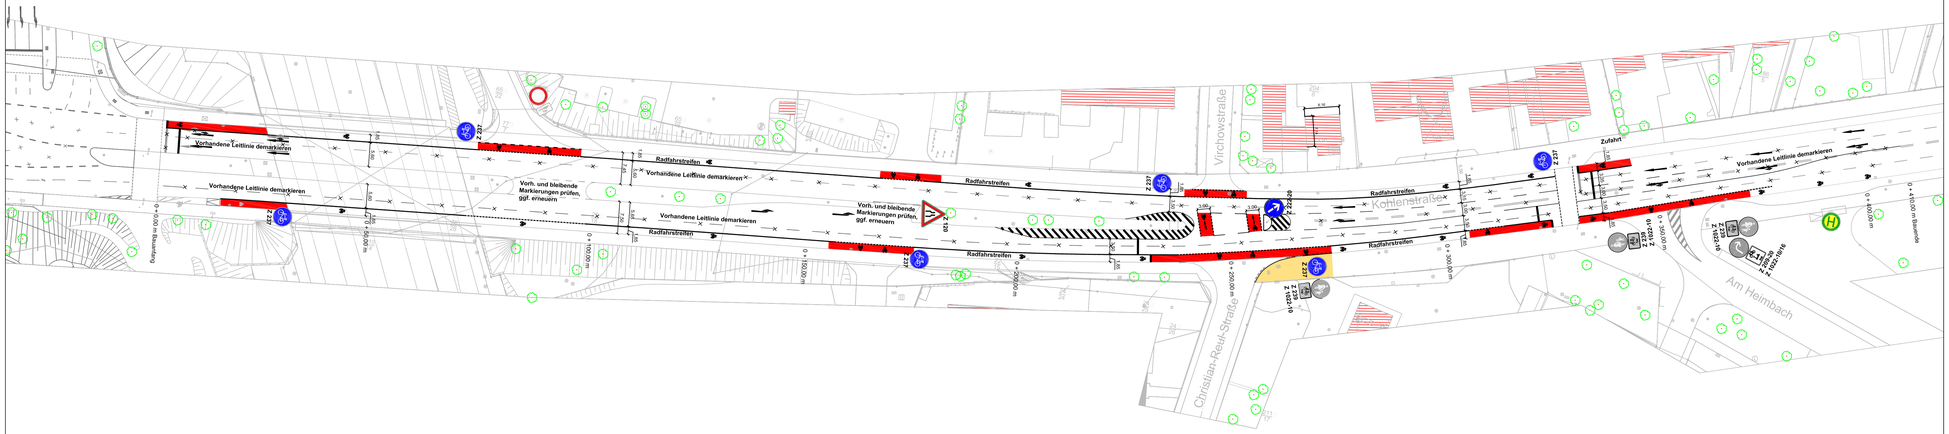

Vorabzug

Allgemeine Zeichenerklärung

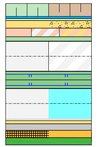

Damm / Einschnittböschung
Entwässerungsmulde
Bankett
Gehweg, befestigt / Wassergeb. Decke
bzw. Radweg / Radfahrstreifen / Geh- und Radweg
Seitentrennstreifen

Fahrbahn / Fahrbahnsanierung

Straßenbahnachse
Mittelstreifen
Straßenbahnachse

Fahrbahn / verstärkter Fahrbahnaufbau

Pflasterrinne
Schrammbord mind. 0,25 m
Parkstreifen
Pflaster- bzw. Plattenbelag / Zufahrt (verstärkter Aufbau)
Grünstreifen

Neigungsbrechpunkt mit Angabe von Gefälle (–) und Steigung (+)

Straßenablauf: vorhandener / entfällt / geplanter (mit Anschlussleitung)

Höhen: geplante / vorhandene

Bordabsenkung RB 5, 3 cm Anschlag / Systembord mit Nullabsenkung

Stützmauer / Abbruch

Zufahrt / Zugang

Hochpunkt / Tiefpunkt

2,5% Querneigung

Beleuchtung: vorhandene/ geplante / entfällt

Baum: geplanter / vorhandener / entfallender / Bevys-

Lichtzeichenanlage

Regenwasserkanal

Schmutz-/Mischwasserkanal

Stromkabel

Straßenbeleuchtung

FM-Kabel

Gasleitung

Wasserleitung

Auffindestreifen Blinde/Sehbehinderte

Taktiler Trennstreifen

Sperrfeld Nullabsenkung (Schuppenplatte)