## Legende Markierungs- und Beschilderungsplan

| Beschilderung | neu | bestehend | entfällt |
|---|---|---|---|
| | VZ 301 | VZ 301 | VZ 301 |

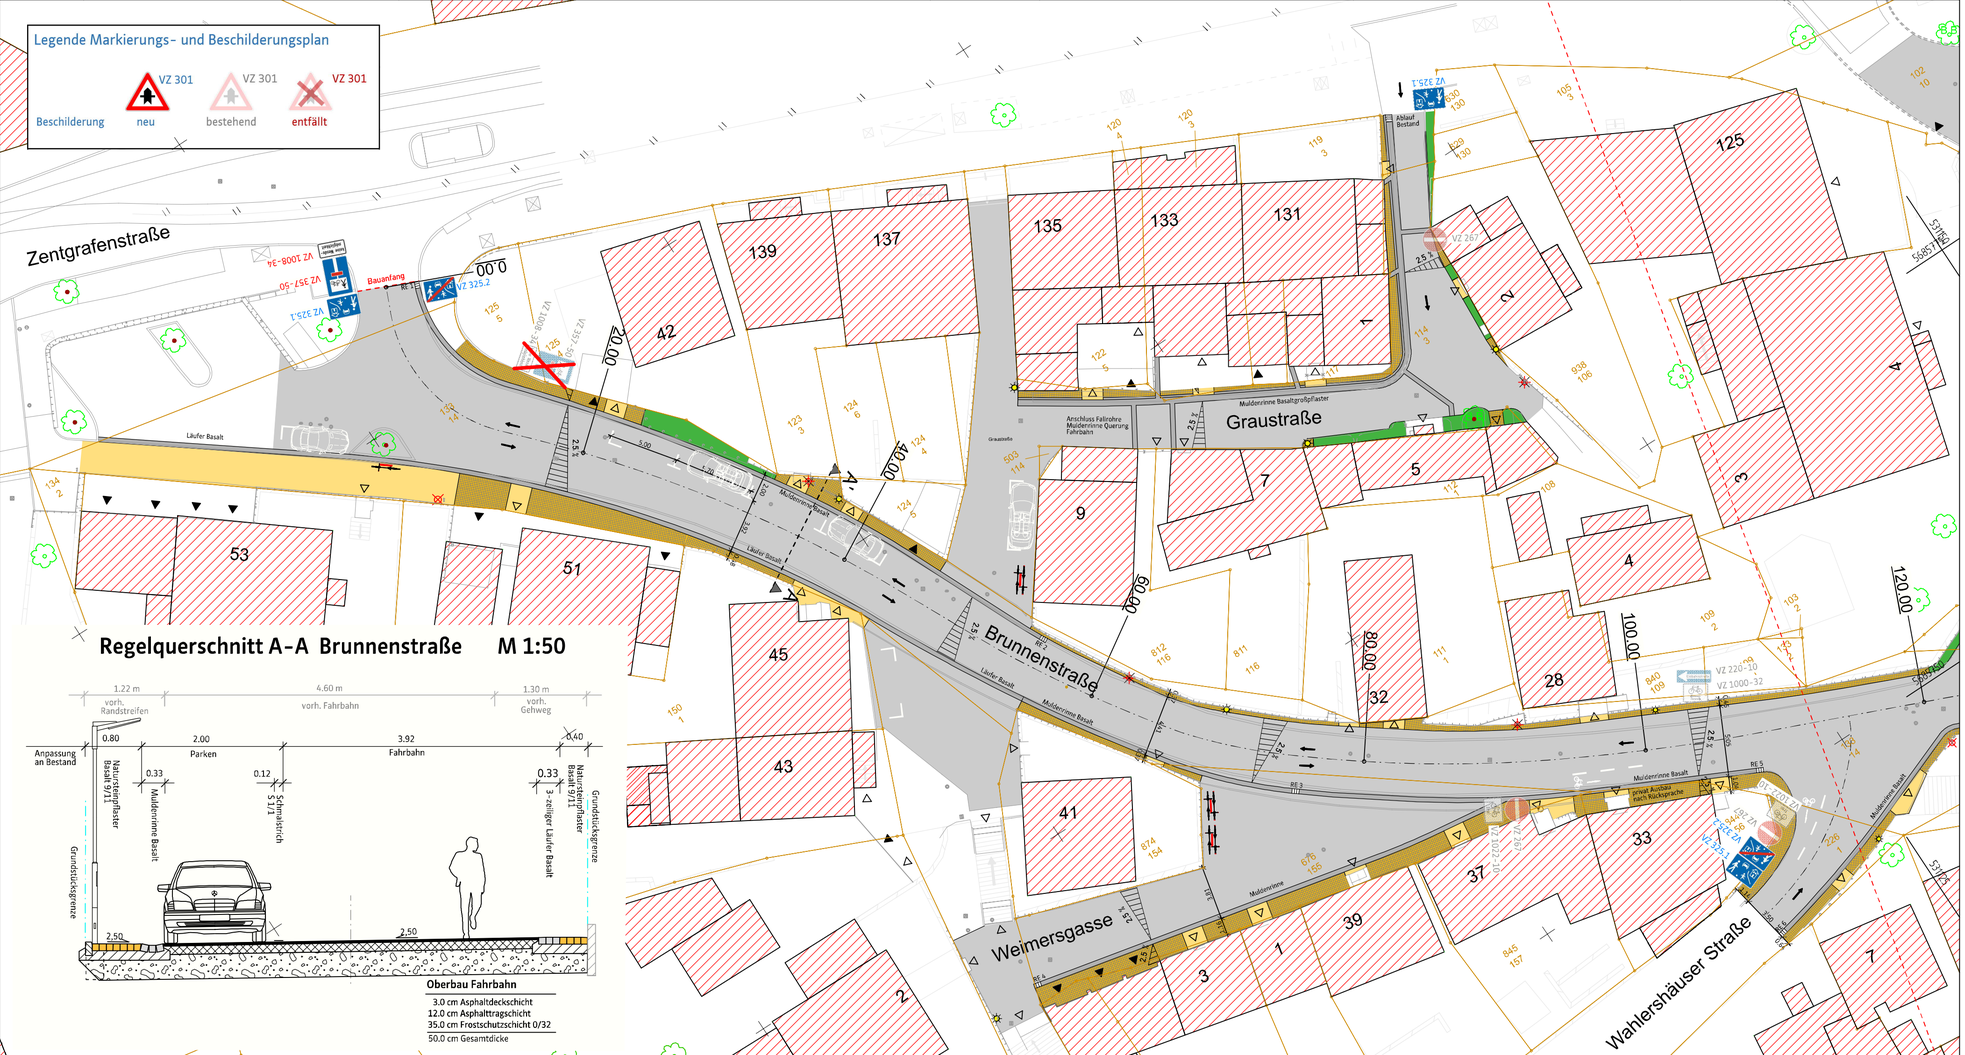


## Regelquerschnitt A-A Brunnenstraße M 1:50




**Oberbau Fahrbahn**

3.0 cm Asphaltdeckschicht
12.0 cm Asphalttragschicht
35.0 cm Frostschutzschicht 0/32
50.0 cm Gesamtdicke

## Allgemeine Zeichenerklärung

- Damm / Einschnittböschung
- Entwässerungsmulde
- Bankett
- Gehweg, befestigt / Wassergeb. Decke
- bauf. Radweg / Radfahrstreifen / Geh- und Radweg
- Seitentrennstreifen
- Fahrbahn / Fahrbahnsanierung
- Straßenbahnachse
- Mittelstreifen
- Straßenbahnachse
- Fahrbahn / verstärkter Fahrbahnaufbau
- Pflasterrinne
- Schrammbord mind. 0,25 m
- Parkstreifen
- Pflaster- bzw. Plattenbelag / Zufahrt (verstärkter Aufbau)
- Grünstreifen
- H=5000 m
- -1.000% 80,00 m / + 0.500% 170,00 m — Neigungsbrechpunkt mit Angabe von Gefälle (-) und Steigung (+)
- Straßenablauf: vorhandener / entfällt / geplanter (mit Anschlussleitung)
- 205.35 205.32 — Höhen: geplante / vorhandene
- Bordabsenkung RB 5, 3 cm Anschlag / Systembord mit Nullabsenkung
- Stützmauer
- Zufahrt / Zugang
- Hochpunkt / Tiefpunkt
- 2,5% Querneigung
- Beleuchtung: vorhandene/ geplante / entfällt
- Baum: geplanter / vorhandener / entfallender / Beuys-
- Lichtzeichenanlage
- Fahrradständer
- Regenwasserkanal
- Schmutz-/Mischwasserkanal
- Stromkabel
- Straßenbeleuchtung
- FM-Kabel
- Gasleitung
- Wasserleitung
- Auffindestreifen Blinde/Sehbehinderte
- Taktiler Trennstreifen
- Sperrfeld Nullabsenkung (Schuppenplatte)