
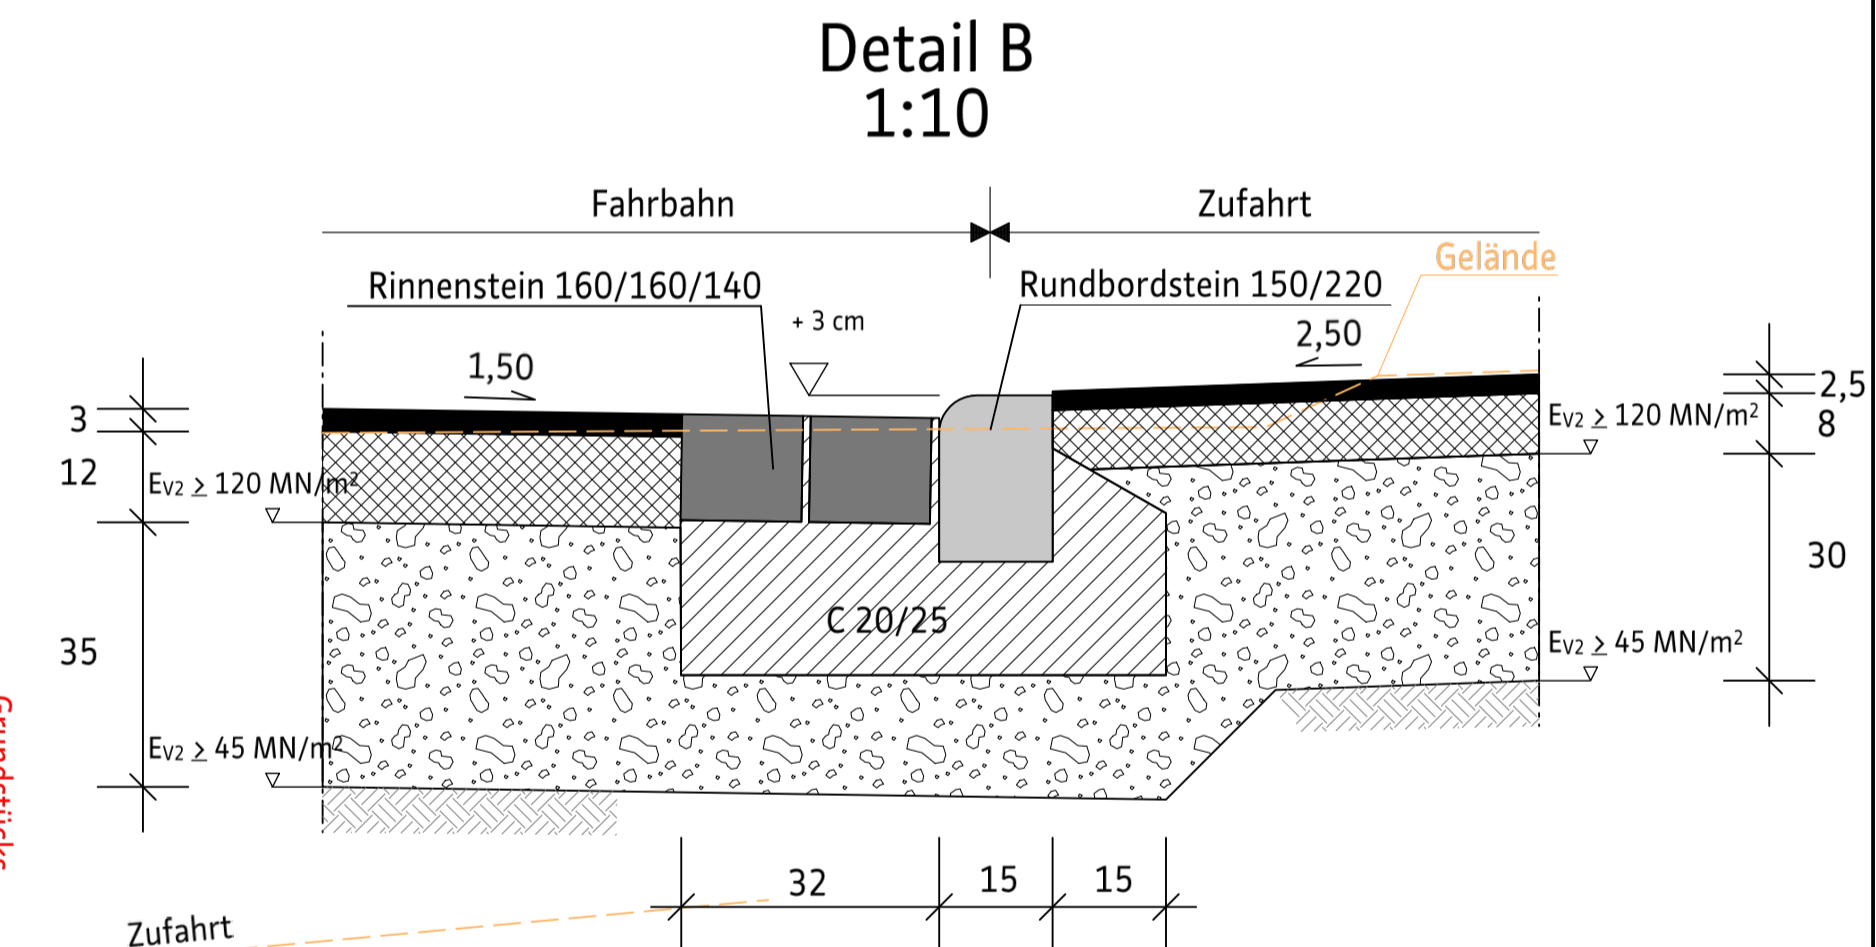
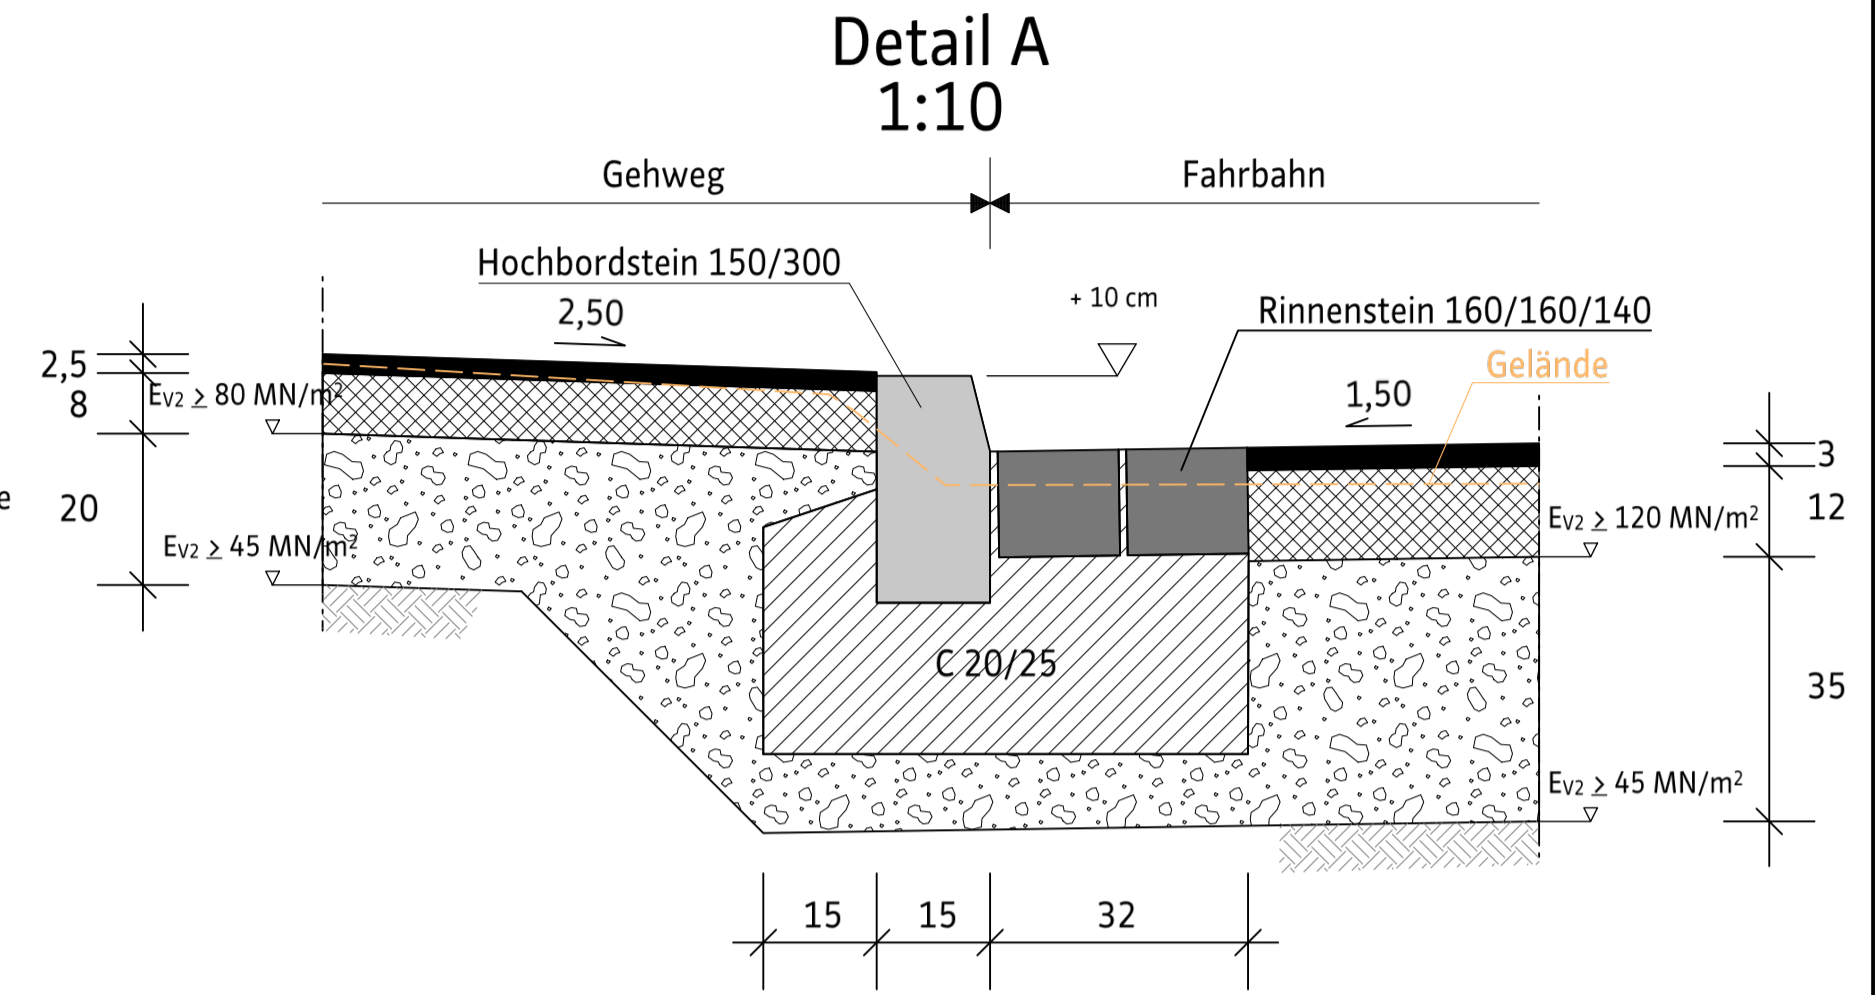
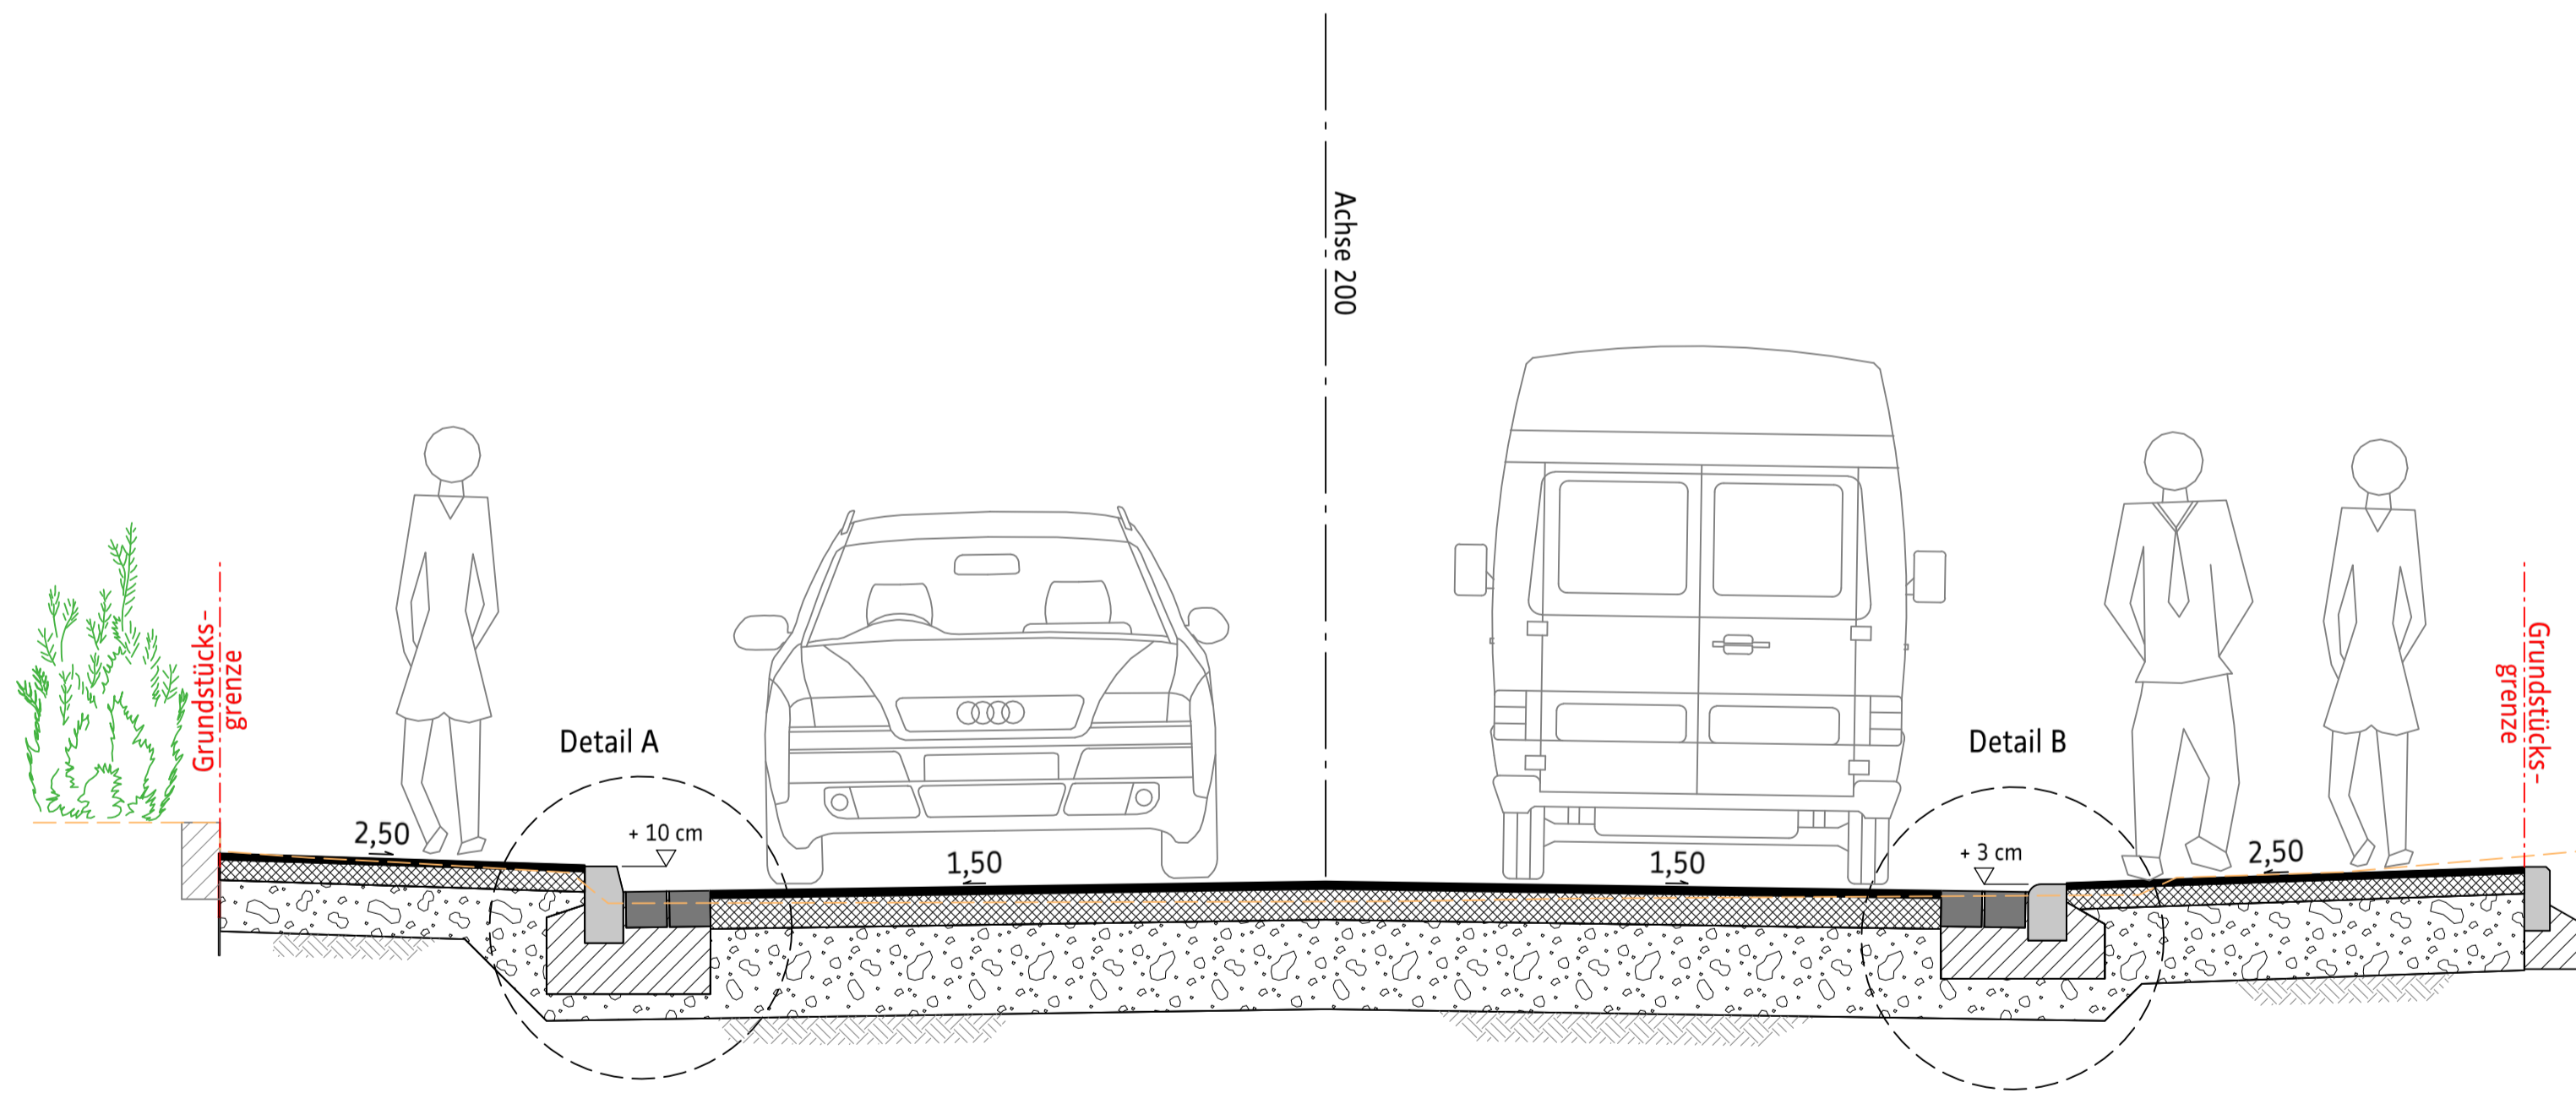


Regelquerschnitt A-A

Maßstab 1:25

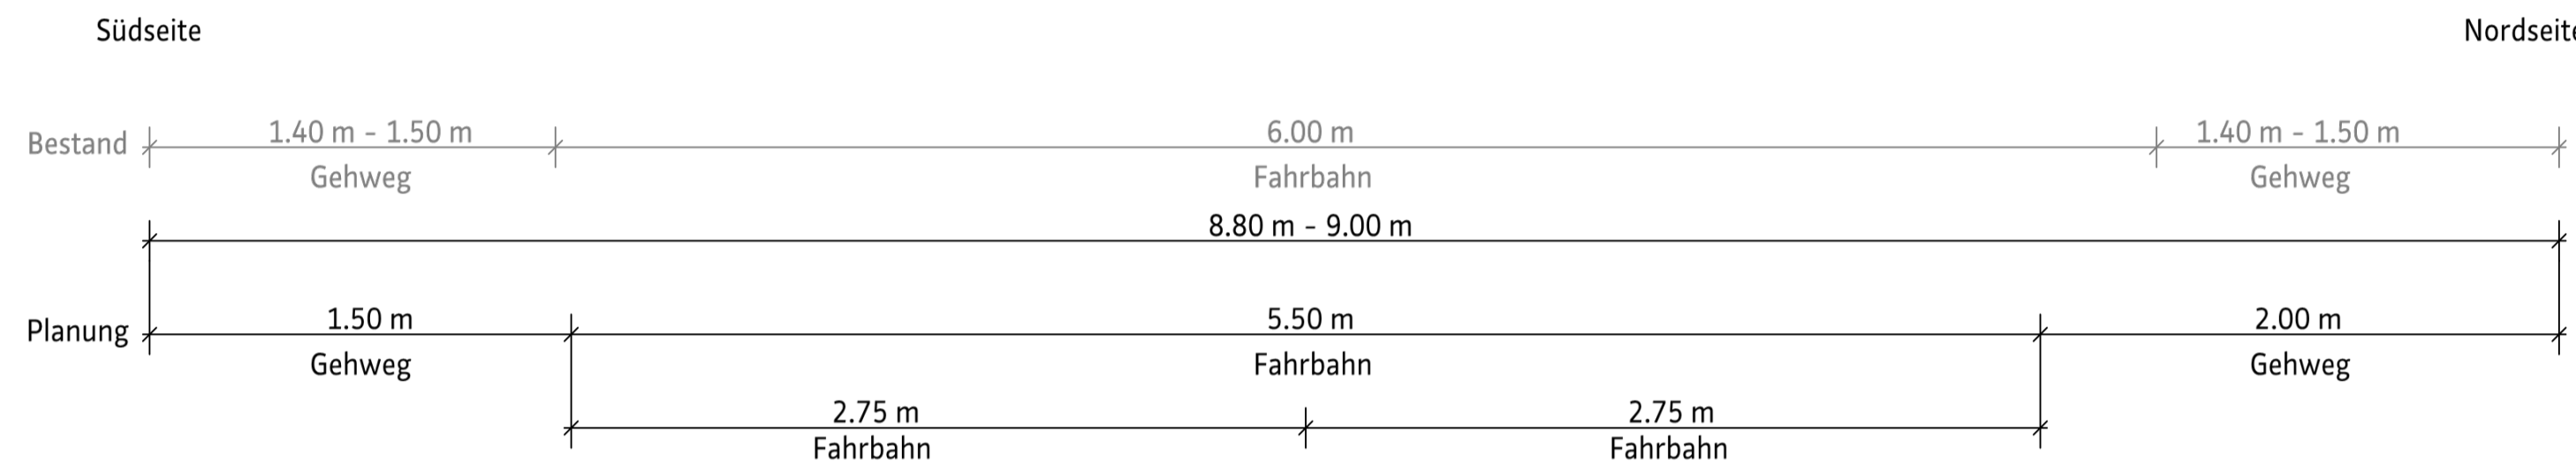

Gehweg
 2,5 cm Asphaltdeckschicht AC 11 D N
 8,0 cm Asphalttragschicht AC 22 T N
 20,0 cm Frostschuttschicht 0/32
 30,5 cm Gesamtaufbau

Fahrbahn
 3,0 cm Asphaltdeckschicht AC 11 D N
 12,0 cm Asphalttragschicht AC 22 T N
 35,0 cm Frostschuttschicht 0/32
 50,0 cm Gesamtaufbau

Gehweg bei Zufahrten + 10,0 cm FSS
 2,5 cm Asphaltdeckschicht AC 11 D N
 8,0 cm Asphalttragschicht AC 22 T N
 20,0 cm Frostschuttschicht 0/32
 30,5 cm Gesamtaufbau

Aufgestellt: gez. Bischoff 9. Juli 2020 Abteilungsleiter	Freigegeben für die Baustelle: gez. Funke 9. Juli 2020 Sachgebietsleiter	bearbeitet Richter Datum 07.07.2020	gezeichnet Richter Datum 07.07.2020	geprüft Funke Datum 07.07.2020
--	--	--	--	---

Kassel documenta Stadt	Magistrat Straßenverkehrs- und Tiefbauamt	Registrier-Nr. -
Rundes Feld		Maßstab 1 : 25/ 10
von Reiherweg bis Falkenweg		Anlage 6
Regelquerschnitt Schnitt A-A - Achse 200 -		Blatt 1
		Projekt-Nr. 6612030989