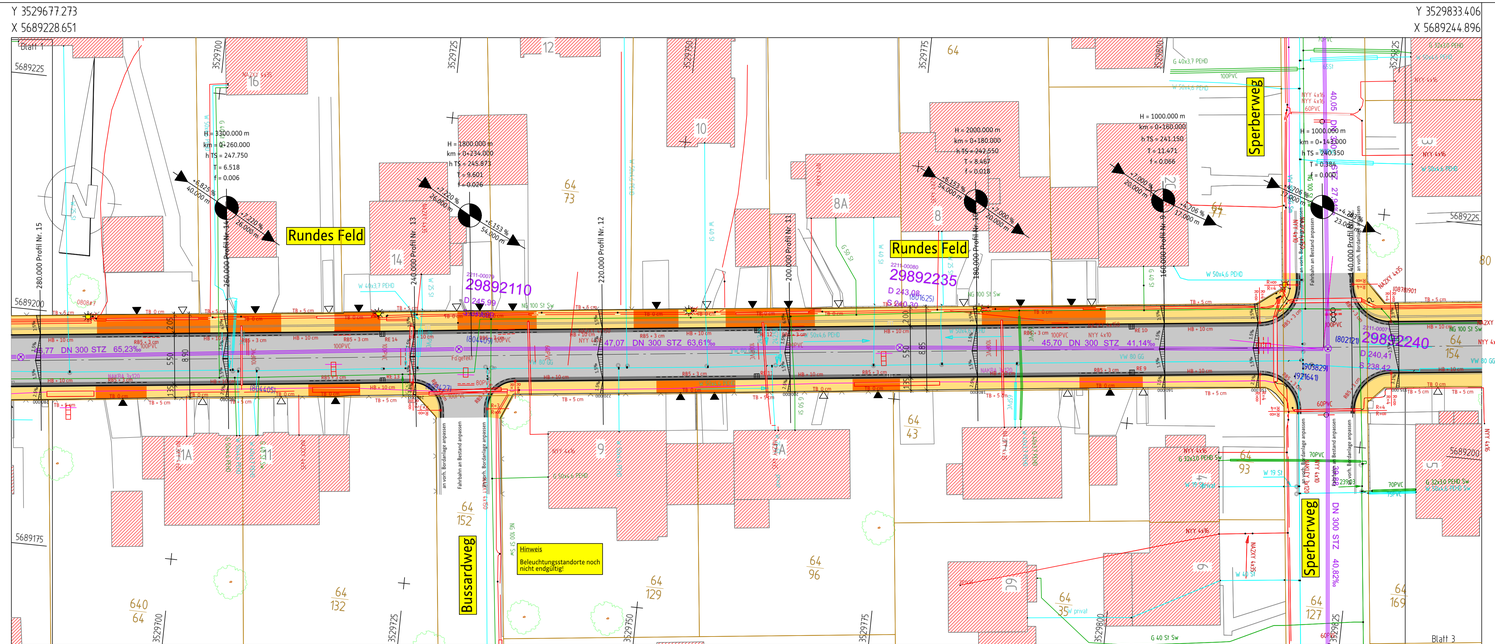


## Allgemeine Zeichenerklärung

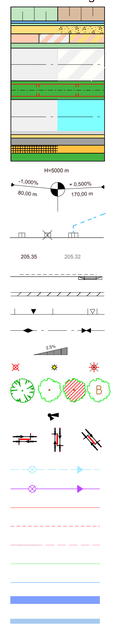

Damm / Einschnittböschung
Entwässerungsmulde
Bankett
Gehweg, befestigt / Wassergeb. Decke
baul. Radweg / Radfahrstreifen / Geh- und Radweg
Seitenstreifenstreifen

Fahrbahn / Fahrbahnsanierung

Straßenbahnachse
Mittelstreifen
Straßenbahnachse

Fahrbahn / verstärkter Fahrbahnaufbau

Pflasterrinne
Schrammbord mind. 0,25 m
Parkstreifen
Pflaster- bzw. Plattenbelag / Zufahrt (verstärkter Aufbau)
Grünstreifen

Neigungsbrechpunkt mit Angabe von Gefälle (-) und Steigung (+)

Straßenablauf: vorhandener / entfällt / geplanter (mit Anschlussleitung)

Höhen: geplante / vorhandene

Bordabsenkung RB 5, 3 cm Anschlag / Systembord mit Nullabsenkung

Stützmauer

Zufahrt / Zugang

Hochpunkt / Tiefpunkt

2,5% Querneigung

Beleuchtung: vorhandene/ geplante/ entfällt

Baum: geplanter / vorhandener / entfallender / Beuys-

Lichtzeichenanlage

Fahrradständer

Regenwasserkanal

Schmutz-/Mischwasserkanal

Stromkabel

Straßenbeleuchtung

FM-Kabel

Gasleitung

Wasserleitung

Auffindestreifen Blinde/Sehbehinderte

Taktiler Trennstreifen

Sperrfeld Nullabsenkung (Schuppenplatte)

**Bord - Legende**

| | | |
|---|---|---|
| HB | + 10 cm | Hochbord, 10 cm Anschlag |
| RBS | + 3 cm | Rundbord, Radius 5 cm, 3 cm Anschlag |
| RB2 | + 4 cm | Rundbord, Radius 2 cm, 4 cm Anschlag |
| BÜSN | 0 cm | (richtungsneutraler), Systembordstein mit Nullabsenkung |
| SB | + 18 cm | Sonderbord KVG-Haltestelle, 18 cm Anschlag |
| TB | + 5 cm | Tiefbord, 5 cm Anschlag |
| TB | 0 cm | Tiefbord, höhengleich |

Querneigung und Entwässerung geprüft

- 6620 -
- 662 -

Datum | Unterschrift

| Nr. | Änderungen | Datum | Zeichen |
|---|---|---|---|

Datengrundlage erstellt durch: Stadt Kassel - Vermessung und Geoinformation -

| Aufgestellt: | Freigegeben für die Baustelle: | | |
|---|---|---|---|
| gez. Bischoff 9. Juli 2020 | gez. Funke 9. Juli 2020 | bearbeitet Richter | Datum 06.07.2020 |
| Abteilungsleiter | Sachgebietsleiter | gezeichnet Richter | Datum 06.07.2020 |
| | | geprüft Funke | Datum 06.07.2020 |

Kassel documenta Stadt

Magistrat
Straßenverkehrs- und Tiefbauamt

# Rundes Feld

von Reiherweg bis Falkenweg

## Ausführungsplanung

- Lageplan -

Registrier-Nr. -

Maßstab 1 : 250

Anlage 7

Blatt 2/3

Projekt-Nr. 6612030989/1