
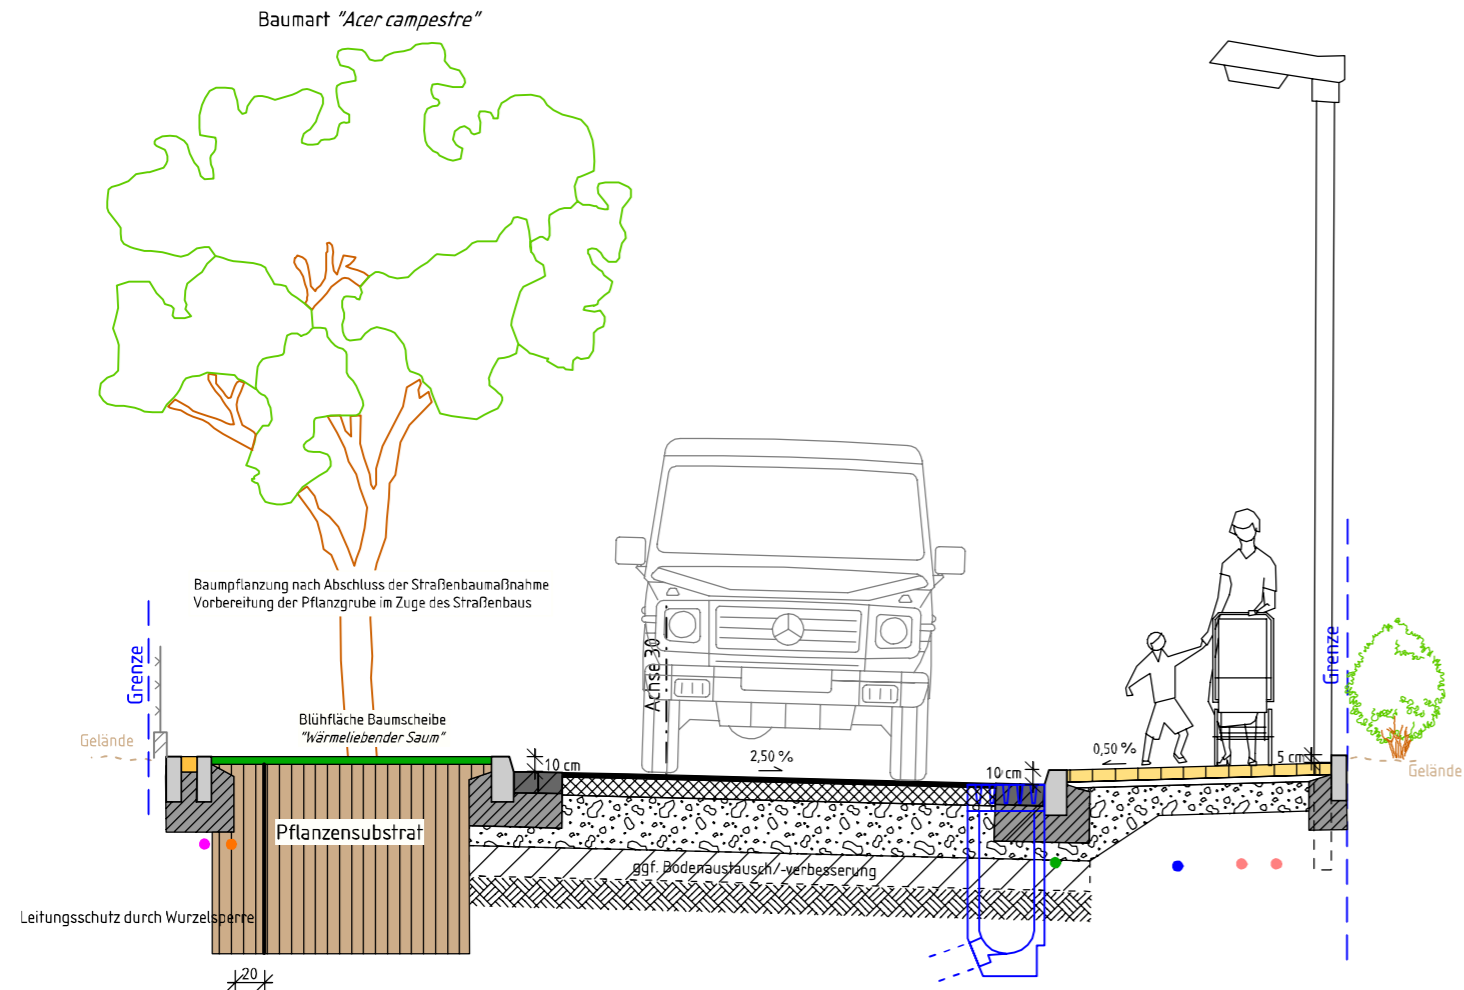


## Regelquerschnitt C-C

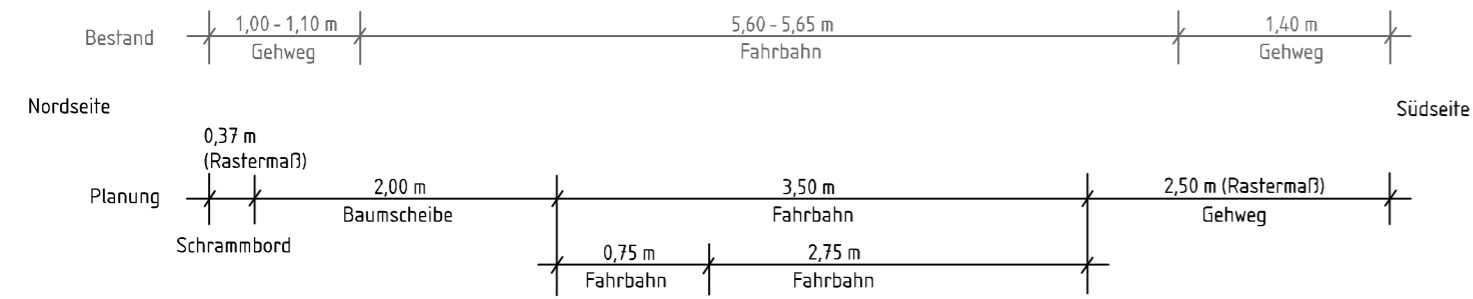

**Grünstreifen (Baumscheibe)**  
125 cm Pflanzensubstrat  
125 cm Gesamtaufbau



**Fahrbahn**  
4,0 cm Asphaltdeckschicht AC 11 D N  
14,0 cm Asphalttragschicht AC 32 T N  
42,0 cm Frostschuttschicht 0/32  
60,0 cm Gesamtaufbau + Bodenaustausch

**Gehweg**  
bei Zufahrten + 10,0 cm FSS  
8,0 cm Betonpflaster (10,0 cm bei Zufahrten)  
4,0 cm Bettung 0/5 mm  
20,0 cm Frostschuttschicht 0/32  
32,0 cm Gesamtaufbau

Leitungsbestand vor Straßenbaumaßnahme und Um- bzw. Neuverlegung:

- Strom/Beleuchtung
- Gas
- Wasser
- Telekommunikation
- Unitymedia

## Regelquerschnitt D-D

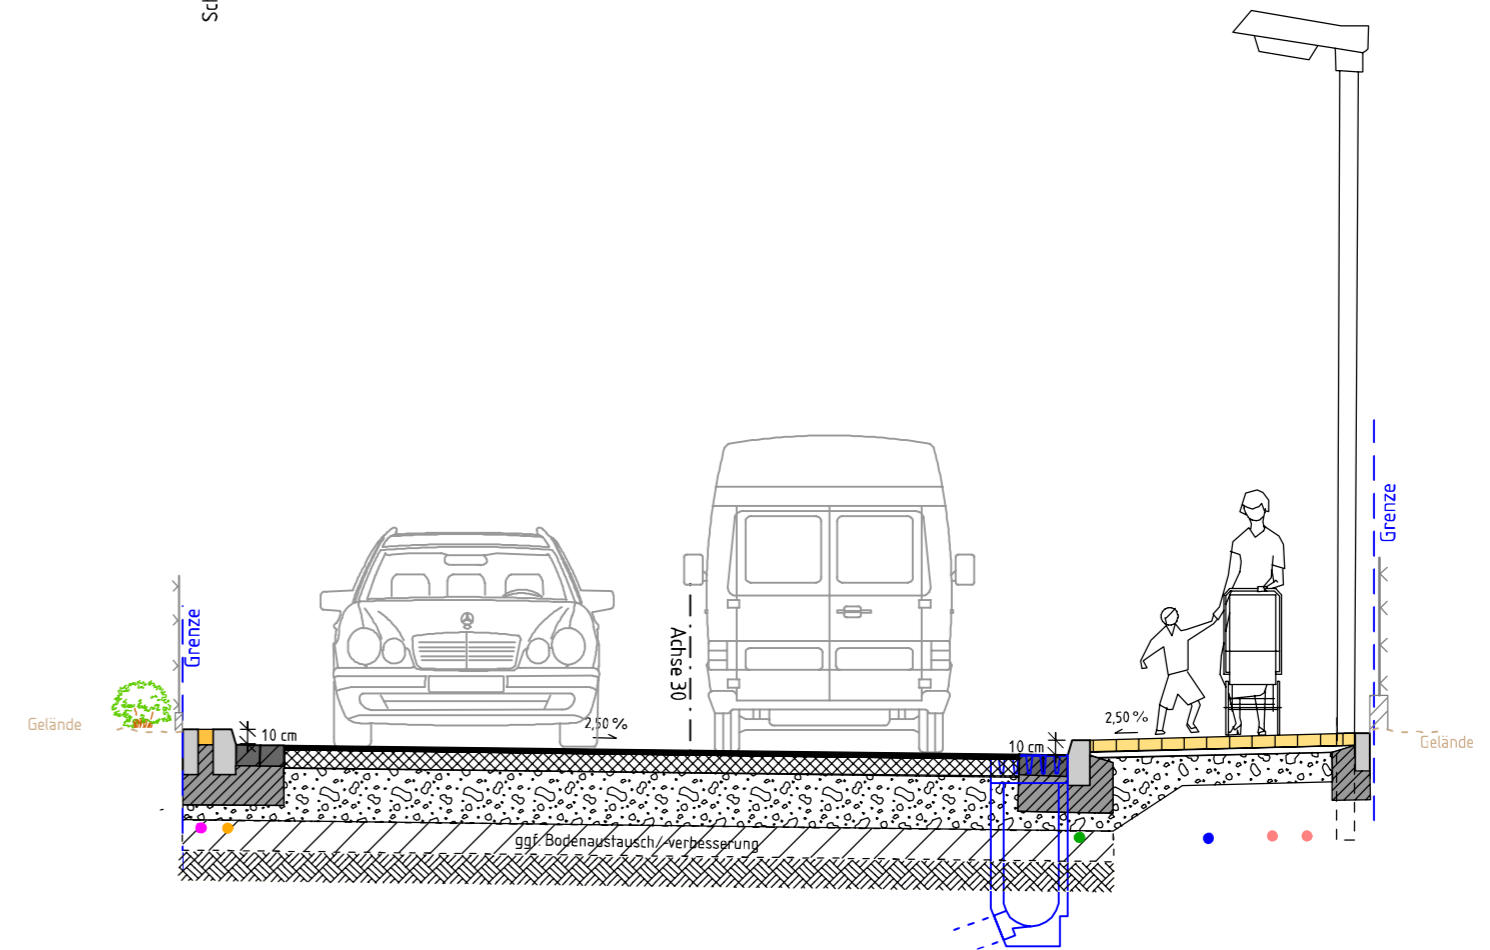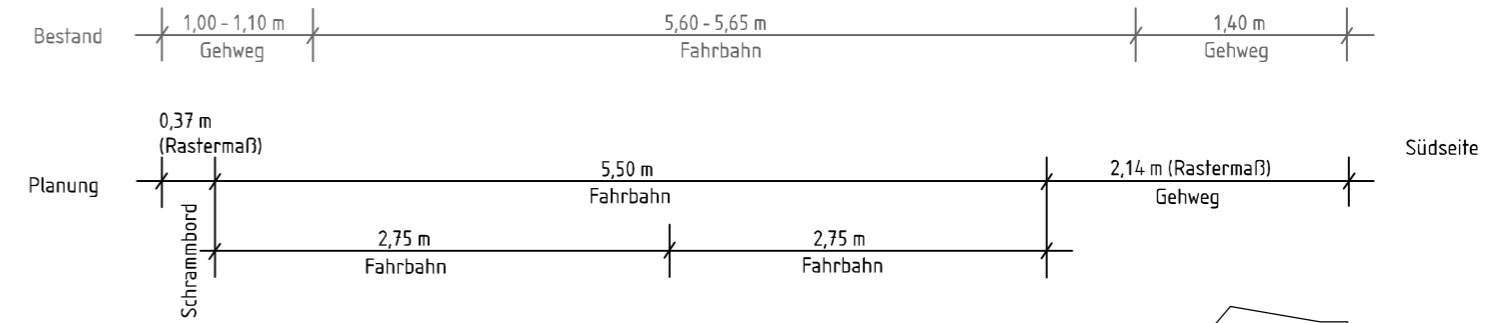

**Fahrbahn**  
4,0 cm Asphaltdeckschicht AC 11 D N  
14,0 cm Asphalttragschicht AC 32 T N  
42,0 cm Frostschuttschicht 0/32  
60,0 cm Gesamtaufbau + Bodenaustausch

**Gehweg**  
bei Zufahrten + 10,0 cm FSS  
8,0 cm Betonpflaster (10,0 cm bei Zufahrten)  
4,0 cm Bettung 0/5 mm  
20,0 cm Frostschuttschicht 0/32  
32,0 cm Gesamtaufbau